










# LEGENDA - INFORMATIVNÍ ČÁST

## ZÚR - návrh


-  ROZVOJOVÁ OSA REPUBLIKOVÉHO VÝZNAMU (zpracování v ZÚR ÚK)
-  ROZVOJOVÁ OSA NADMÍSTNÍHO VÝZNAMU
-  SPECIFICKÁ OBLAST NADMÍSTNÍHO VÝZNAMU
-  CYKLOSTEZKA C204
-  NRBK k založení
-  NRBK funkční \*
-  NRBC funkční
-  KORIDOR PK18 (obchvat Kadaně II/224)
-  KORIDOR P1 (plynovod VTL nad 40 bar)

\* NRBK vodní osy v příp. VD Nechranice jde o celou plochu vodní nádrže







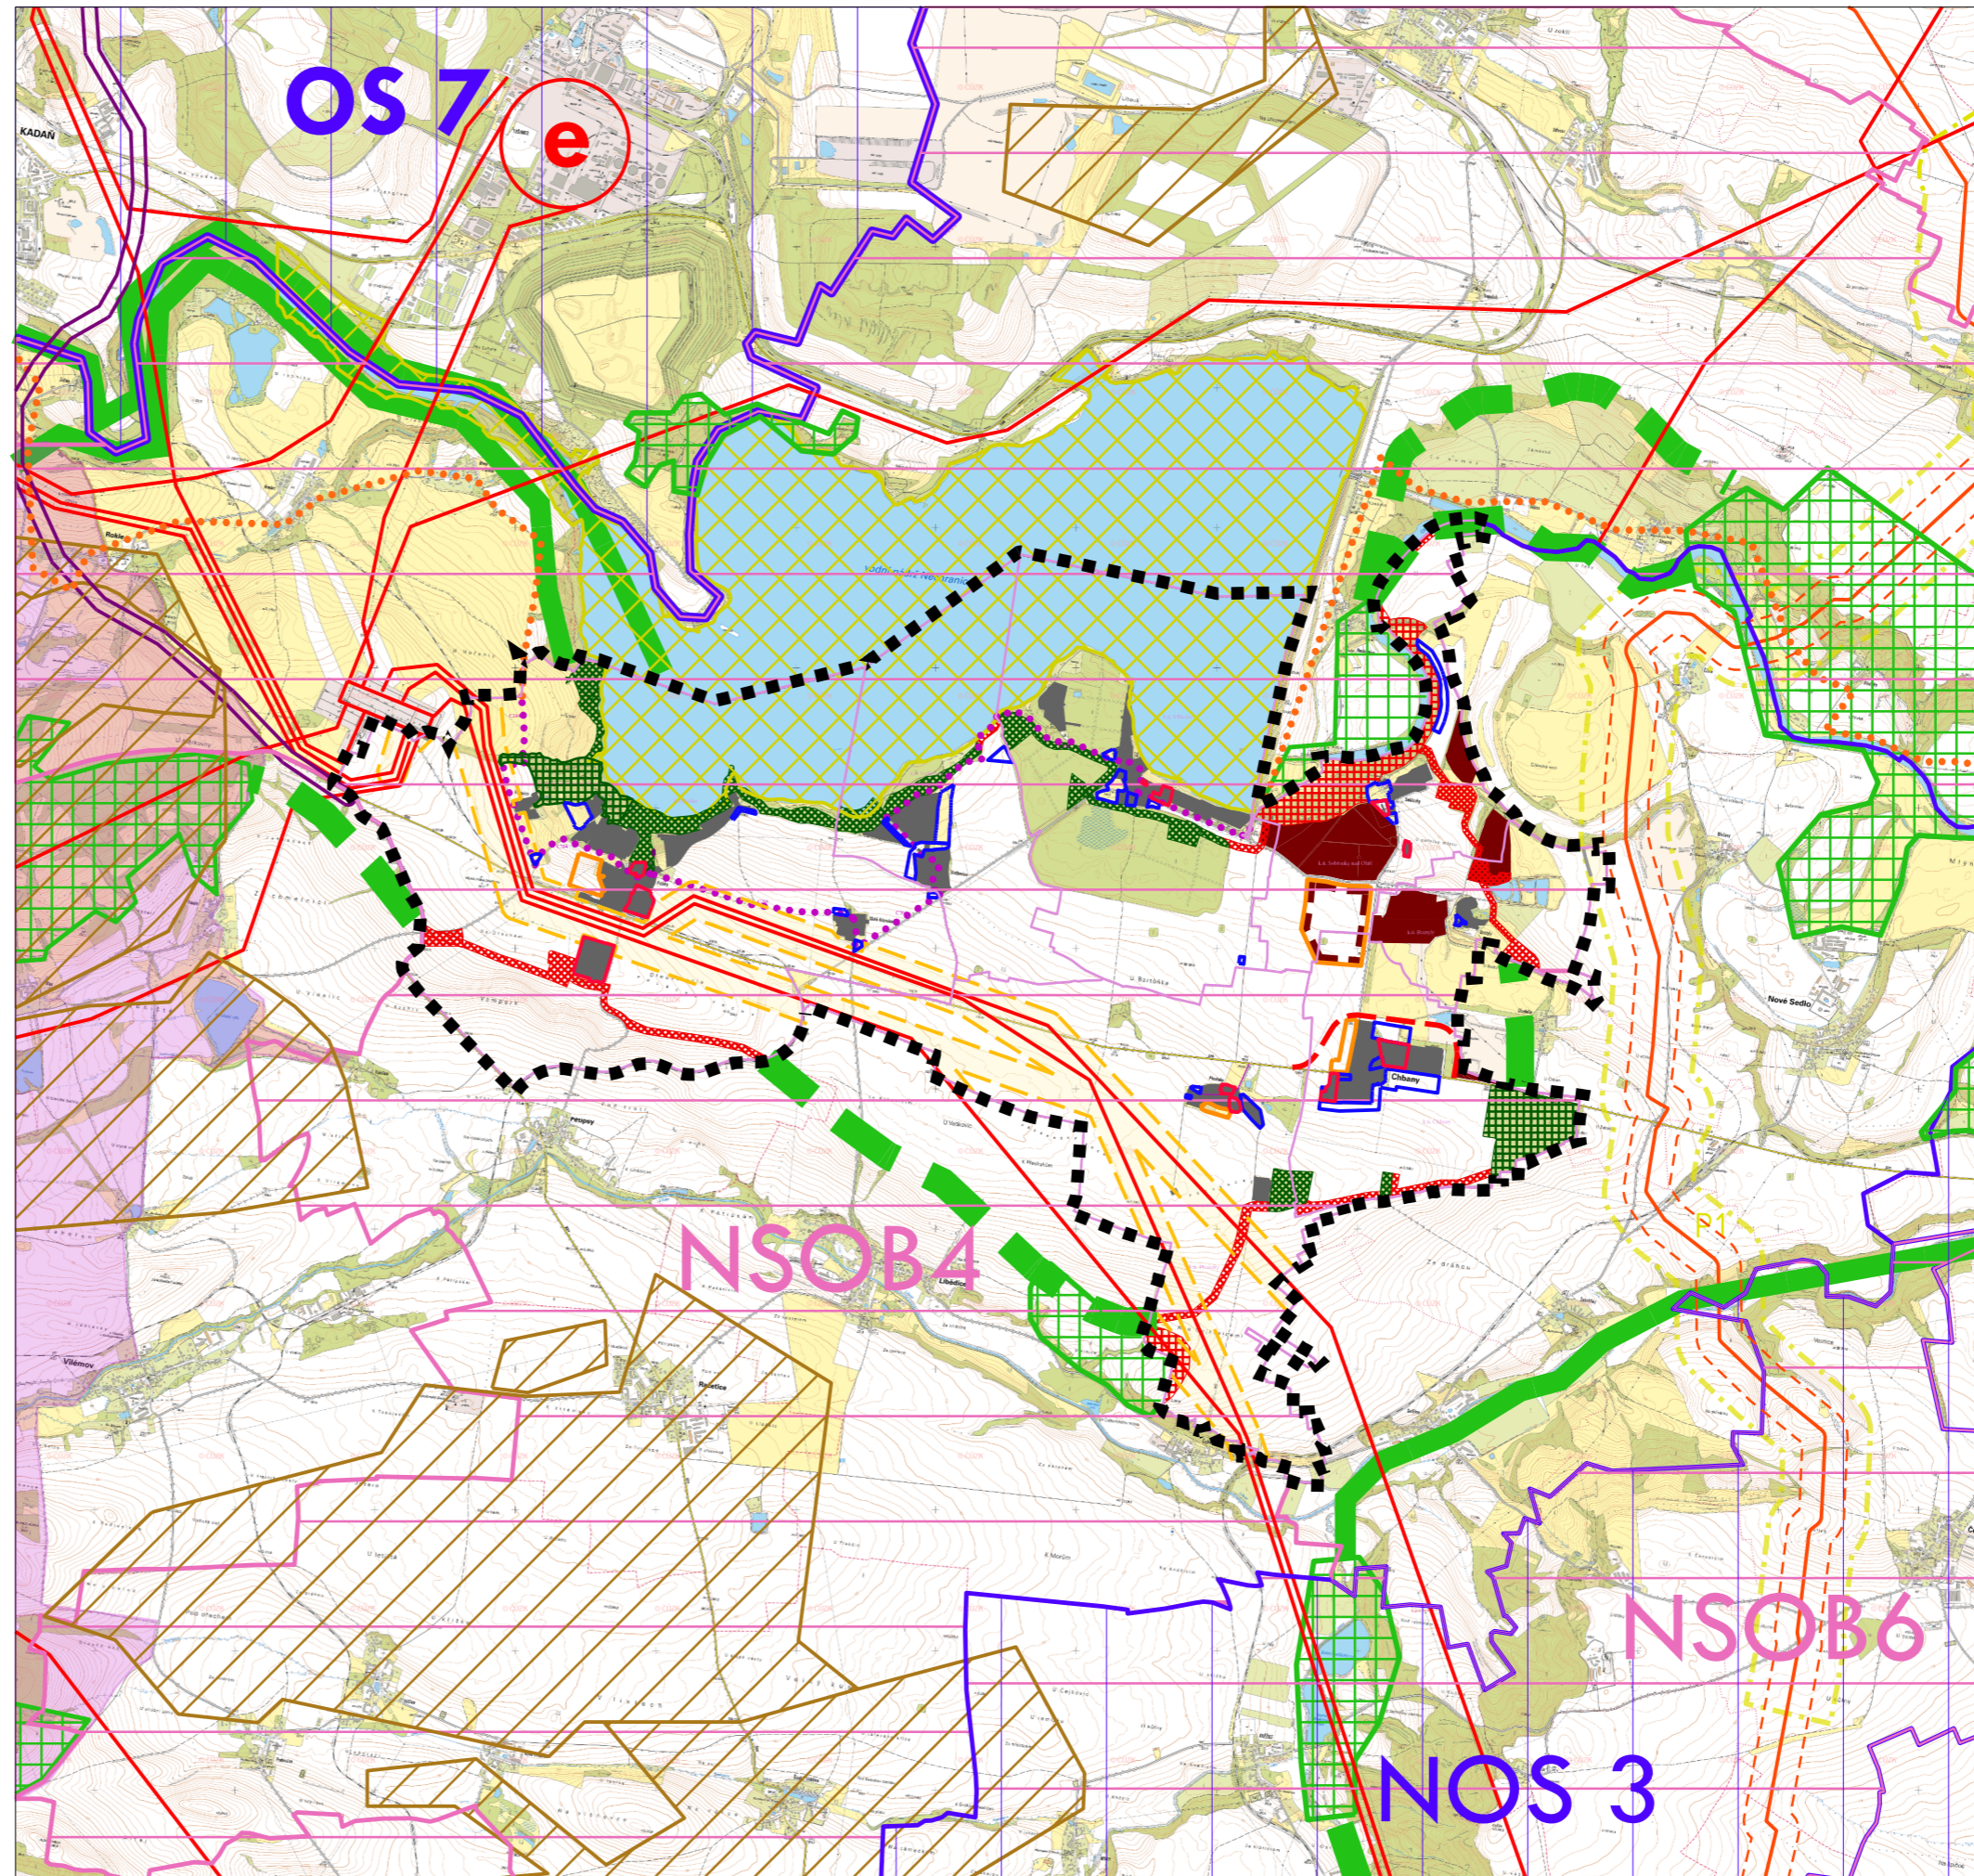


## limity a jevy v území - stav

-  NATURA 2000 - PTAČÍ OBLAST
-  NATURA 2000 - EVROPSKY VÝZNAMNÁ LOKALITA
-  VEDENÍ EL. ENERGIE - VVN, ZVN
-  PLYNOVOD GAZELA (vč. bezp. pásma)
-  CHRÁNĚNÉ LOŽISKOVÉ ÚZEMÍ
-  ELEKTRÁRNA
-  HRANICE ŘEŠENÉHO ÚZEMÍ
-  HRANICE KATASTRÁLNÍCH ÚZEMÍ V RAMCI ŘEŠENÉHO ÚZEMÍ ÚP

ZÁZNAM O ÚČINNOSTI ÚZEMNÍHO PLÁNU CHBANY	
Správní orgán, který územní plán vydal	Zastupitelstvo obce Chbany
Datum nabytí účinnosti	
Oprávněná úřední osoba pořizovatele (jméno, příjmení, funkce)	Ing. arch. Zdeňka Táborská pověřená výkonem územně plánovací činnosti podle § 24 odst. 1 zákona č. 183/2006 Sb., o územním plánování a stavebním řádu (stavební zákon) uzavřením smlouvy
Otisk úředního razítka	Podpis



# LEGENDA (územní plán)

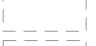- STAV | NÁVRH | REZERVA
- základní členění území**
  -  ZASTAVĚNÉ ÚZEMÍ
  -  ZASTAVITELNÉ PL./PL. PŘESTAVBY
  -  ÚZEMNÍ REZERVY
- vybrané plochy mimo zast. území a zastavit. plochy**
  -  PLOCHY TĚŽBY NEROSTŮ
- dopravní a technická infrastruktura**
  -  OBCHVAT CHBAN, PŘELOŽKA II.TŘ. CYKLOTRASA REG. VÝZNAMU - POOHERSKÁ
  -  KORIDORY PRO VEDENÍ ZVN
  -  KORIDOR VEDENÍ PLYNOVODU VTL
- nadřazené prvky ÚSES**
  -  RBC funkční/k založení
  -  NRBK funkční/k založení



# CHBANY ÚZEMNÍ PLÁN

OBJEDNATEL : OÚ CHBANY  
 POŘIZOVATEL : ING. JAN RUSŇÁK, CHOMUTOV  
 ZPRACOVATEL : ING. ARCH. IVAN KAPLAN - AGORA STUDIO  
 VINOHRADSKÁ 156, PRAHA 3, 130 00  
 ARCHITEKTI : KAPLAN, JELÍNKOVÁ  
 SPECIALISTÉ : MEDEK, ŠTEFLÍČEK

ODŮVODNĚNÍ		
VÝKRES :	<b>ŠIRŠÍ VZTAHY</b>	Č. VÝKRESU : <b>2</b>
ZPRACOVALI :	ING. ARCH. IVAN KAPLAN ING. KATEŘINA JELÍNKOVÁ	PARÉ :
MĚŘÍTKO : 1: 50 000	DATUM : KVĚTEN 2020	
		