


ÚZEMNÍ PLÁN CHBAN

KONCEPCE TECHNICKÉ INFRASTRUKTURY

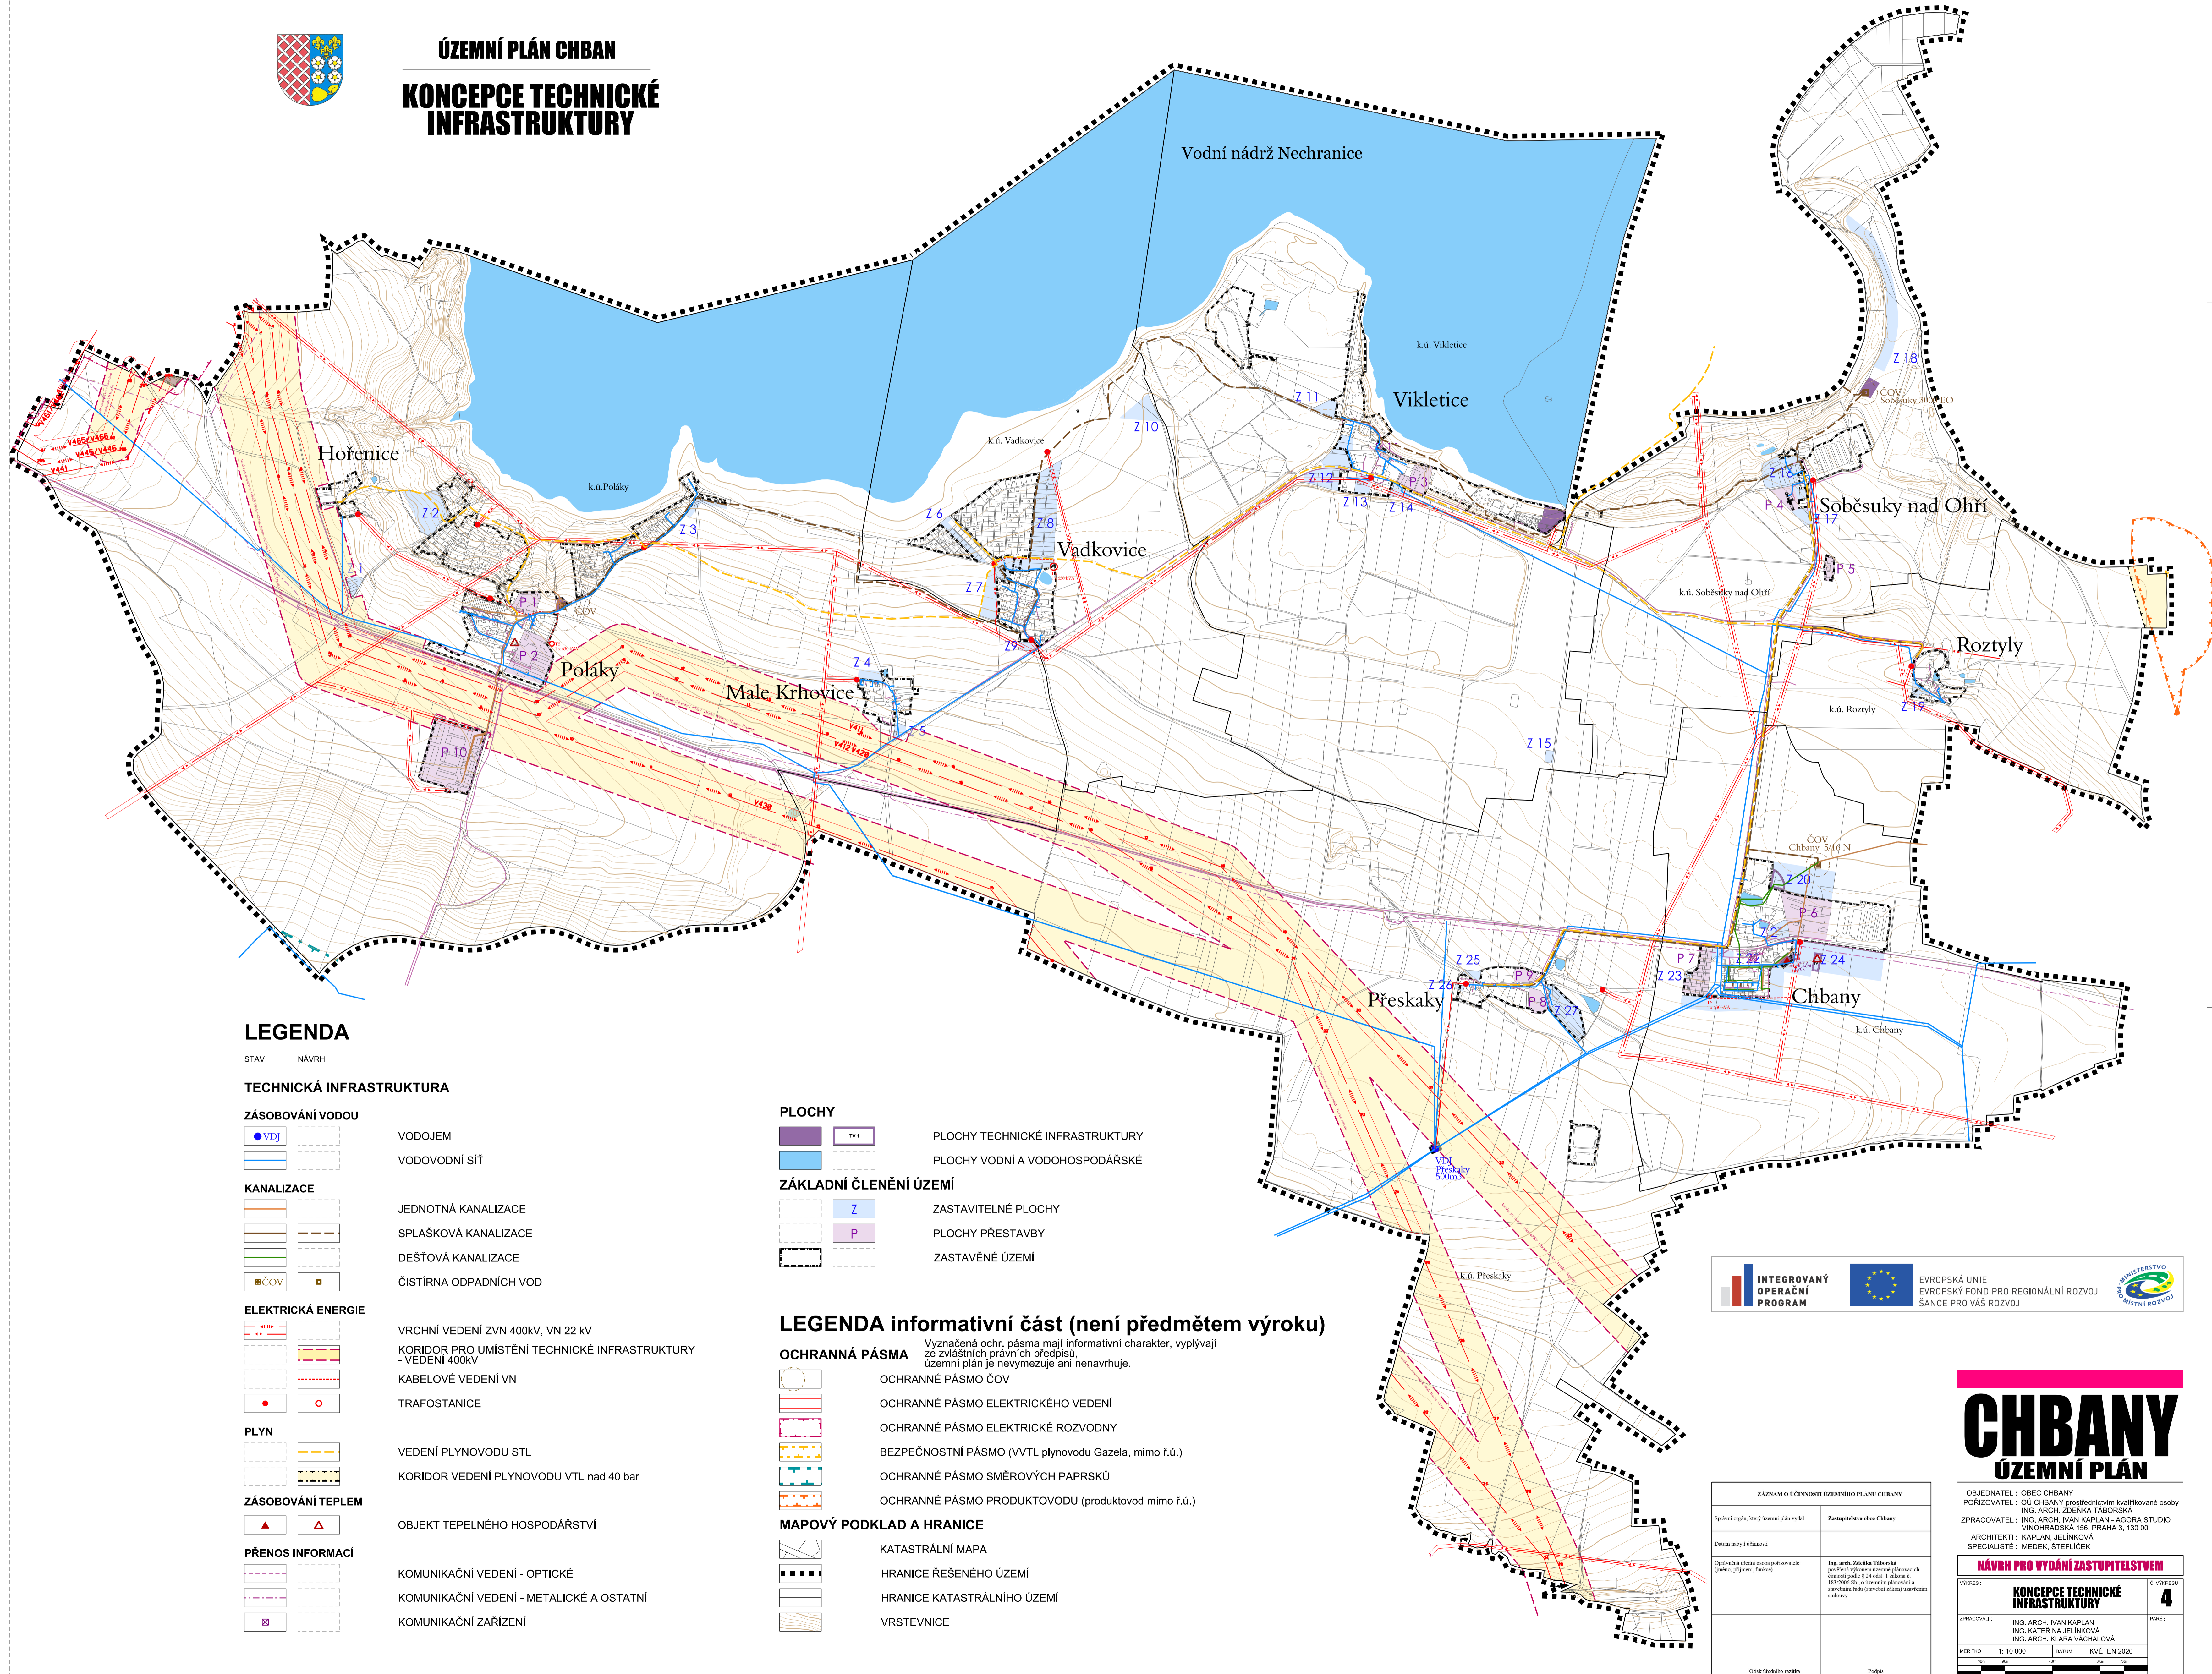

LEGENDA

STAV NÁVRH


TECHNICKÁ INFRASTRUKTURA

ZÁSOBOVÁNÍ VODOU




VODOJEM
VODOVODNÍ SÍŤ

KANALIZACE

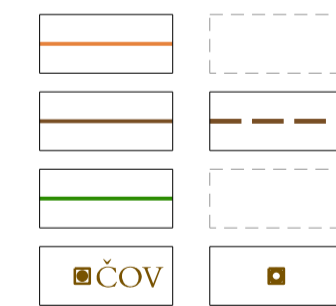


JEDNOTNÁ KANALIZACE
SPLAŠKOVÁ KANALIZACE
DEŠŤOVÁ KANALIZACE
ČIŠTÍRNA ODPADNÍCH VOD

ELEKTRICKÁ ENERGIE

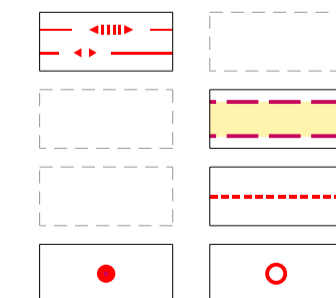


VRCHNÍ VEDENÍ ZVN 400kV, VN 22 kV
KORIDOR PRO UMÍSTĚNÍ TECHNICKÉ INFRASTRUKTURY - VEDENÍ 400kV
KABELOVÉ VEDENÍ VN
TRAFOSTANICE

PLYN

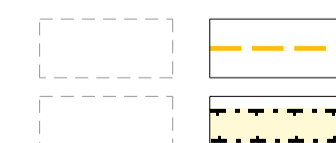


VEDENÍ PLYNOVODU STL
KORIDOR VEDENÍ PLYNOVODU VTL nad 40 bar

ZÁSOBOVÁNÍ TEPEM

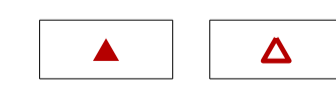


OBJEKT TEPELNÉHO HOSPODÁŘSTVÍ

PŘENOS INFORMACÍ

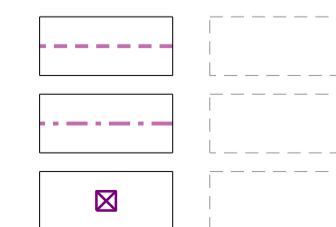


KOMUNIKAČNÍ VEDENÍ - OPTICKÉ
KOMUNIKAČNÍ VEDENÍ - METALICKÉ A OSTATNÍ
KOMUNIKAČNÍ ZAŘÍZENÍ

PLOCHY

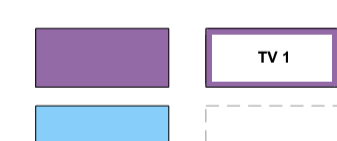

PLOCHY TECHNICKÉ INFRASTRUKTURY
PLOCHY VODNÍ A VODOHOSPODÁŘSKÉ

ZÁKLADNÍ ČLENĚNÍ ÚZEMÍ

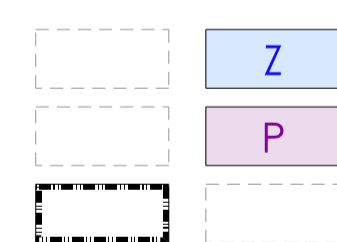


ZASTAVITELNÉ PLOCHY
PLOCHY PŘESTAVBY
ZASTAVĚNÉ ÚZEMÍ

LEGENDA informativní část (není předmětem výroku)


OCHRANNÁ PÁSMA

Vyznačená ochr. pásma mají informativní charakter, vyplývají ze zvláštních právních předpisů, územní plán je nevymezuje ani nenavrhuje.

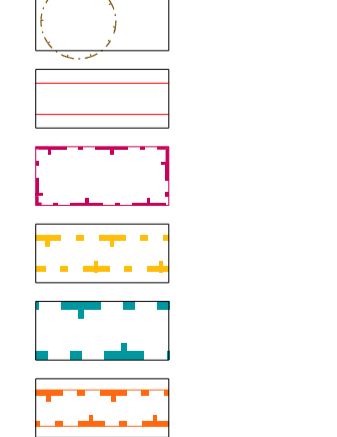

OCHRANNÉ PÁSMO ČOV
OCHRANNÉ PÁSMO ELEKTRICKÉHO VEDENÍ
OCHRANNÉ PÁSMO ELEKTRICKÉ ROZVODNY
BEZPEČNOSTNÍ PÁSMO (VVTL plynovodu Gazela, mimo f.ú.)
OCHRANNÉ PÁSMO SMĚROVÝCH PAPERŮ
OCHRANNÉ PÁSMO PRODUKTOVODU (produktovod mimo f.ú.)

MAPOVÝ PODKLAD A HRANICE

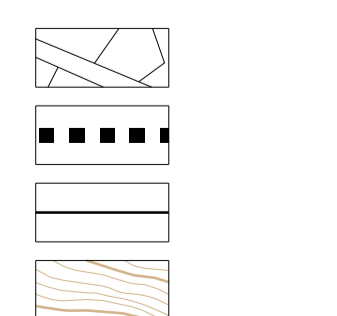

KATASTRÁLNÍ MAPA
HRANICE ŘEŠENÉHO ÚZEMÍ
HRANICE KATASTRÁLNÍHO ÚZEMÍ
VRSTEVNICE

INTEGROVANÝ OPERAČNÍ PROGRAM EVROPSKÁ UNIE EVROPSKÝ FOND PRO REGIONÁLNÍ ROZVOJ ŠANCE PRO VÁŠ ROZVOJ

ZÁZNAM O ČINNOSTI ÚZEMNÍHO PLÁNU CHBAN	
Společná orgán, který stanoví plán výstavby	Zastupitelstvo obce Chbany
Dotčené subjekty územní plánování	
Operativní územní orgán pořizovatele (územní, přípravný, územní)	Ing. arch. Zdenka Taborská pověřená výkonem územního plánovacího úřadu podle § 24 odst. 1 písm. a) § 182/2006 Sb., o územní přípravě a stavebním řízení (dále jen územní plánovací úřad)
Osoba třetího stupně	Podpis

CHBANY

ÚZEMNÍ PLÁN

OBJEDNATEL: OBEC CHBANY
PORIZOVATEL: OÚ CHBANY prostřednictvím kvalifikované osoby
ING. ARCH. ZDENKA TABORSKÁ
ZPRACOVATEL: ING. ARCH. IVAN KAPLAN - AGORA STUDIO VINOHRADSKÁ 156, PRAHA 3, 130 00
ARCHITEKTI: KAPLAN, JELINKOVÁ
SPECIALISTE: MEDEK, ŠTEFLÍČEK

NÁVRH PRO VYDÁNÍ ZASTUPITELSTVEM

VYPRACOVAL:	ING. ARCH. IVAN KAPLAN	PAPÍR:	C. VYPRACOVAL:
MĚŘÍTKO:	1:10 000	DATA:	KVĚTEN 2020

4