


# ÚZEMNÍ PLÁN CHBAN

## KONCEPCE DOPRAVY

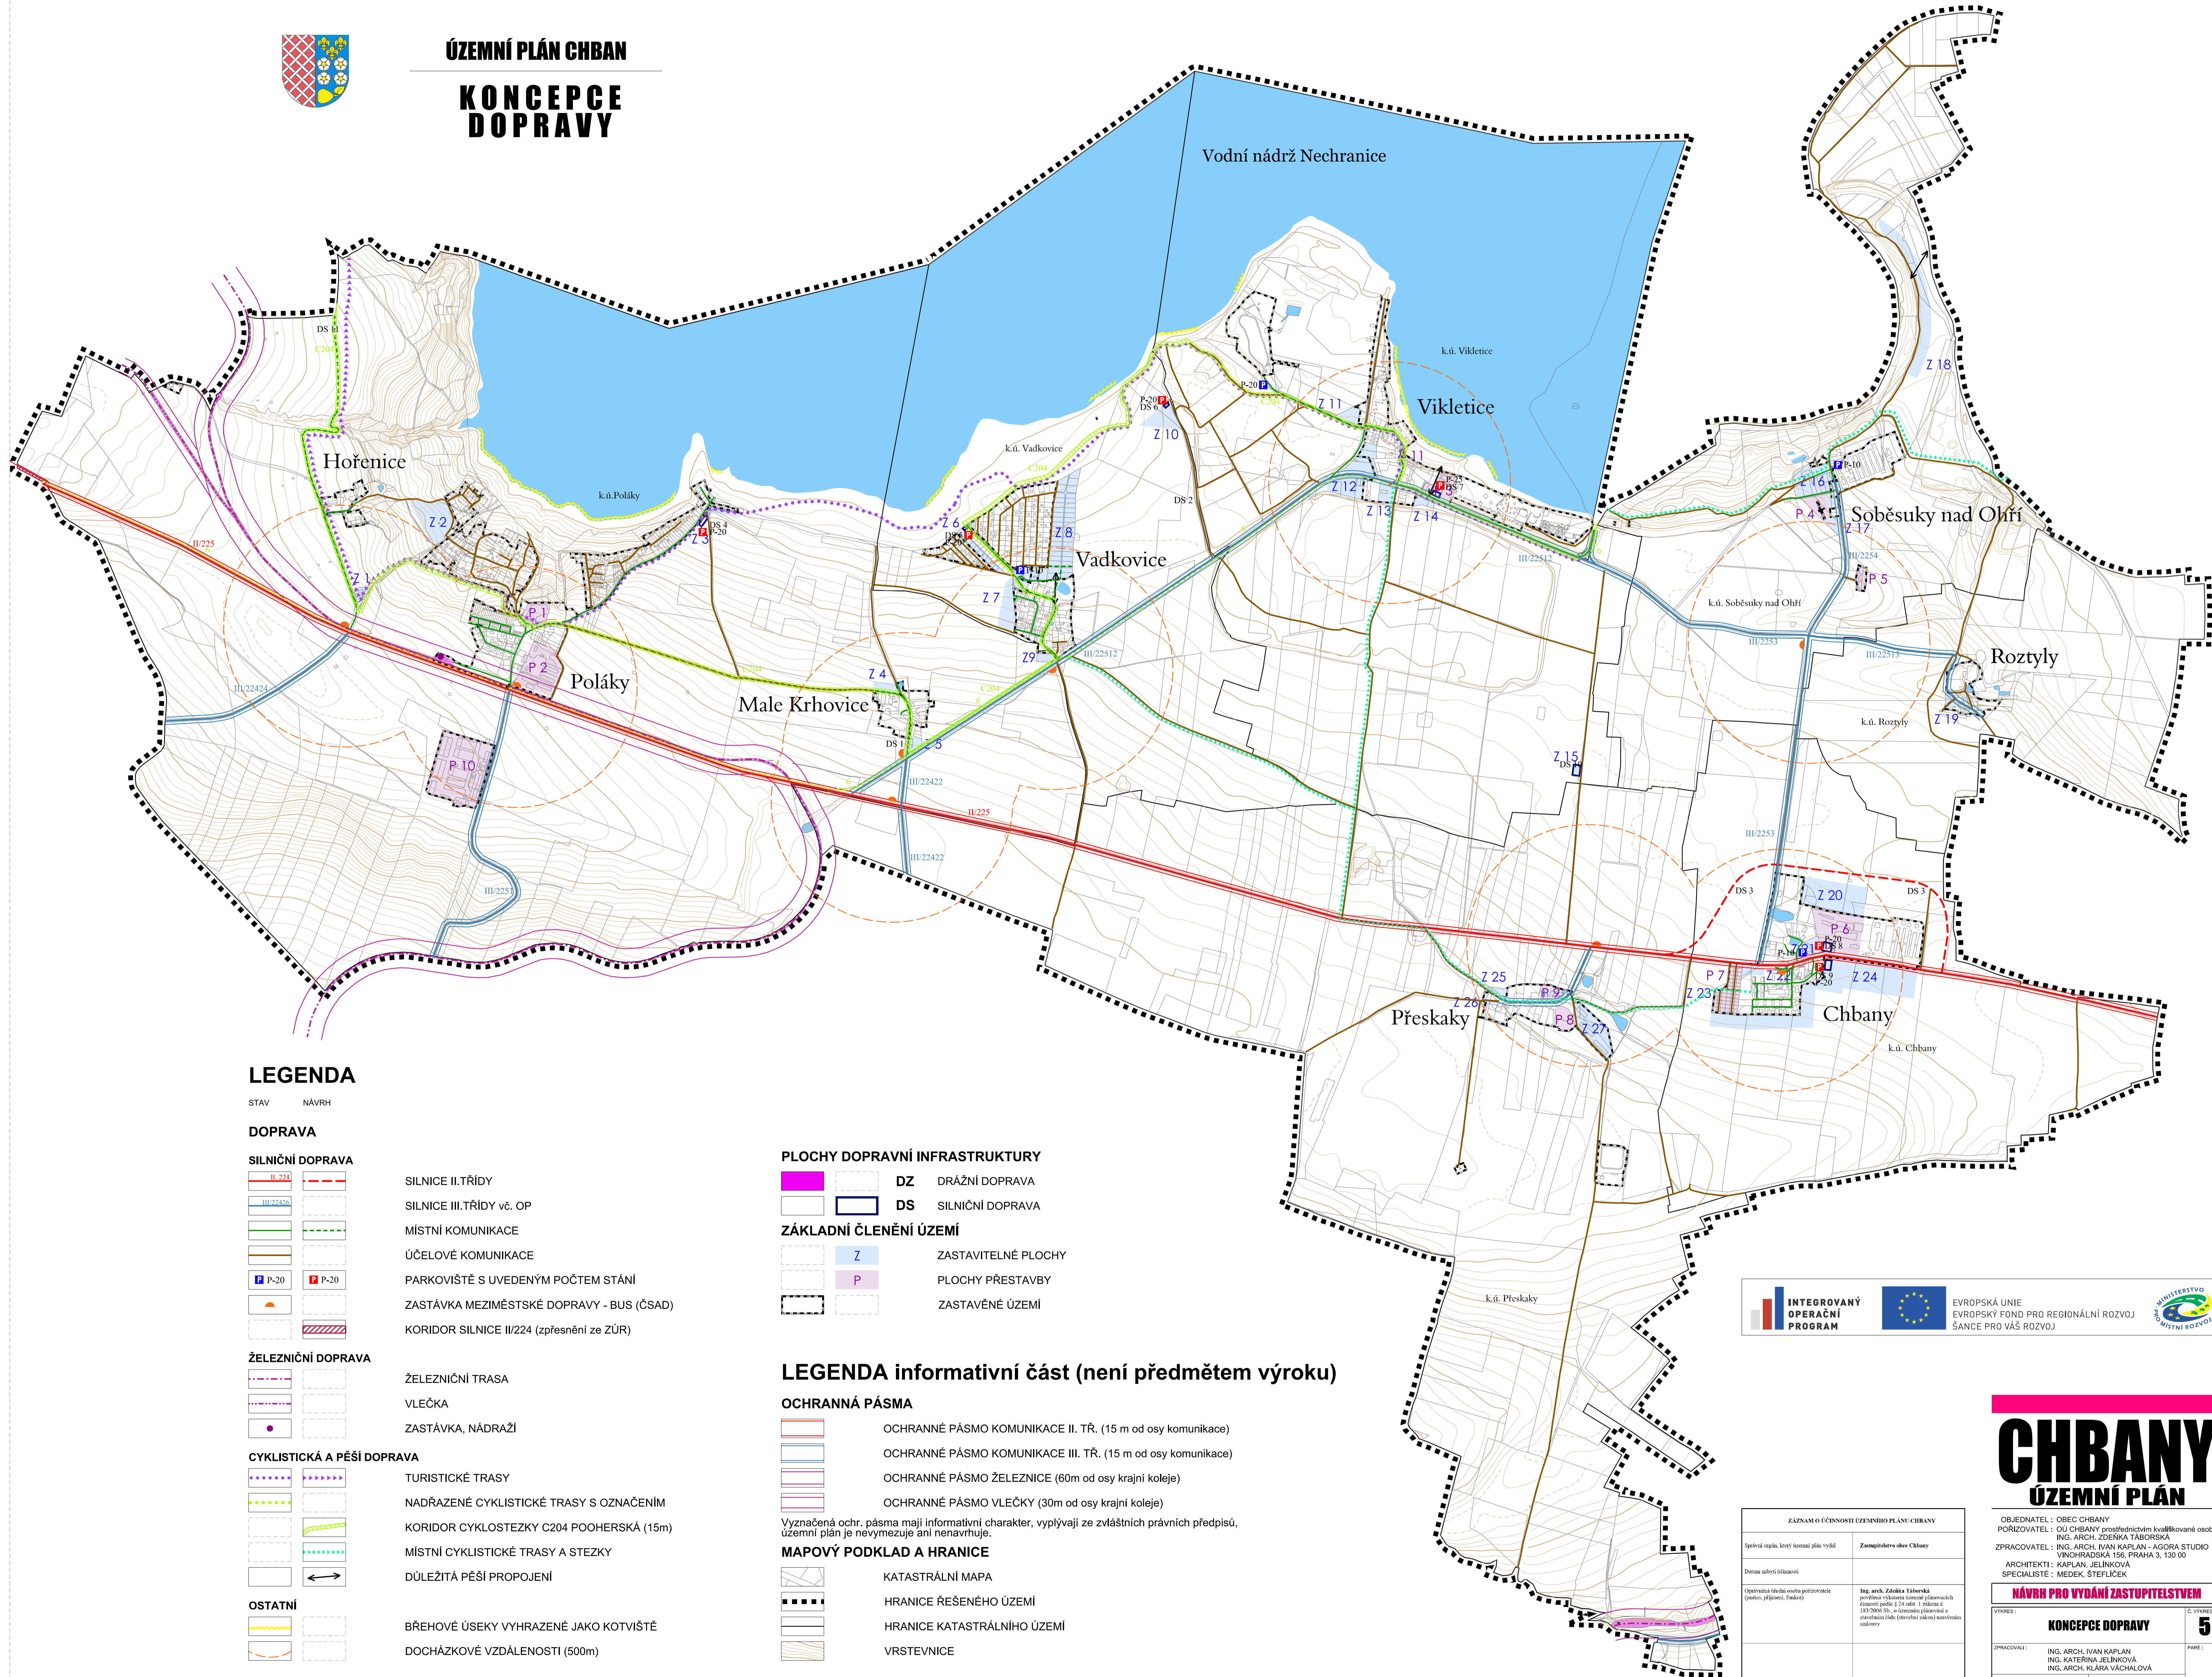

### LEGENDA

STAV      NÁVRH

#### DOPRAVA

##### SILNIČNÍ DOPRAVA

	II/224
	III/22422
	MÍSTNÍ KOMUNIKACE
	ÚČELOVÉ KOMUNIKACE
	P-20
	P-20
	ZASTÁVKA MEZIMĚSTSKÉ DOPRAVY - BUS (ČSAD)
	KORIDOR SILNICE II/224 (zprůsňení ze ZÚR)

SILNICE II.TŘÍDY  
SILNICE III.TŘÍDY vč. OP  
MÍSTNÍ KOMUNIKACE  
ÚČELOVÉ KOMUNIKACE  
PARKOVIŠTĚ S UVEDENÝM POČTEM STÁNÍ  
ZASTÁVKA MEZIMĚSTSKÉ DOPRAVY - BUS (ČSAD)  
KORIDOR SILNICE II/224 (zprůsňení ze ZÚR)

##### ŽELEZNIČNÍ DOPRAVA

	ŽELEZNIČNÍ TRASA
	VLEČKA
	ZASTÁVKA, NÁDRAŽÍ

ŽELEZNIČNÍ TRASA  
VLEČKA  
ZASTÁVKA, NÁDRAŽÍ

##### CYKLISTICKÁ A PĚŠÍ DOPRAVA

	TURISTICKÉ TRASY
	NADŘAZENÉ CYKLISTICKÉ TRASY S OZNAČENÍM
	KORIDOR CYKLOSTEZKY C204 POOHERSKÁ (15m)
	MÍSTNÍ CYKLISTICKÉ TRASY A STEZKY
	DŮLEŽITÁ PĚŠÍ PROPOJENÍ

TURISTICKÉ TRASY  
NADŘAZENÉ CYKLISTICKÉ TRASY S OZNAČENÍM  
KORIDOR CYKLOSTEZKY C204 POOHERSKÁ (15m)  
MÍSTNÍ CYKLISTICKÉ TRASY A STEZKY  
DŮLEŽITÁ PĚŠÍ PROPOJENÍ

##### OSTATNÍ

	BŘEHOVÉ ÚSEKY VYHRAZENÉ JAKO KOTVIŠTĚ
	DOCHÁZKOVÉ VZDÁLENOSTI (500m)

BŘEHOVÉ ÚSEKY VYHRAZENÉ JAKO KOTVIŠTĚ  
DOCHÁZKOVÉ VZDÁLENOSTI (500m)

#### PLOCHY DOPRAVNÍ INFRASTRUKTURY

	DZ	DRÁŽNÍ DOPRAVA
	DS	SILNIČNÍ DOPRAVA

#### ZÁKLADNÍ ČLENĚNÍ ÚZEMÍ

	Z	ZASTAVITELNÉ PLOCHY
	P	PLOCHY PŘESTAVBY
		ZASTAVĚNÉ ÚZEMÍ

### LEGENDA informativní část (není předmětem výroku)

#### OCHRANNÁ PÁSMA

	OCHRANNÉ PÁSMO KOMUNIKACE II. TŘ. (15 m od osy komunikace)
	OCHRANNÉ PÁSMO KOMUNIKACE III. TŘ. (15 m od osy komunikace)
	OCHRANNÉ PÁSMO ŽELEZNICE (60m od osy krajní koleje)
	OCHRANNÉ PÁSMO VLEČKY (30m od osy krajní koleje)

Vyznačená ochr. pásma mají informativní charakter, vyplývají ze zvláštních právních předpisů, územní plán je nevymezuje ani nenavrhuje.

#### MAPOVÝ PODKLAD A HRANICE

	KATASTRÁLNÍ MAPA
	HRANICE ŘEŠENÉHO ÚZEMÍ
	HRANICE KATASTRÁLNÍHO ÚZEMÍ
	VRSTEVNICE

**INTEGROVANÝ OPERAČNÍ PROGRAM**      EVROPSKÁ UNIE      EVROPSKÝ FOND PRO REGIONÁLNÍ ROZVOJ      ŠANCE PRO VÁŠ ROZVOJ

ZÁZNAM O ČINNOSTI ÚZEMNÍHO PLÁNU CHBAN	
Speciální studie, které stanoví plán vydat	Zastupitelstvo obce Chbany
Dotazy na vyřídění	
Opětovaná studie osobou pořizovatelé (osoba, příjmení, funkce)	Ing. arch. Zdenka Taborská poslední vykonání územní plánovací činnosti podle § 24 odst. 1 písmen a) a b) zákona č. 183/2006 Sb., o územním plánování a státním území (dále jen "zákon") s uvedením dat
Osobní třídění návrhů	Podpis

# CHBANY

## ÚZEMNÍ PLÁN

OBJEDNATEL: OBEC CHBANY  
POŘIZOVATEL: OJ CHBANY prostřednictvím kvalifikované osoby  
ING. ARCH. ZDENKA TABORSKÁ  
ZPRACOVATEL: ING. ARCH. IVAN KAPLAN - AGORA STUDIO  
VINOHRADSKÁ 156, PRAHA 3, 130 00  
ARCHITEKTI: KAPLAN, JELINKOVÁ  
SPECIALISTE: MEDEK, ŠTEFLÍČEK

**NÁVRH PRO VYDÁNÍ ZASTUPITELSTVEM**

VYBĚR:	<b>KONCEPCE DOPRAVY</b>	C. VÝBĚR:	<b>5</b>
ZPRACOVATEL:	ING. ARCH. IVAN KAPLAN ING. KATEŘINA JELINKOVÁ ING. ARCH. KLÁRA VÁCHALOVÁ	PAPÍR:	
MĚŘÍTKO:	1:10 000	DATA:	KVĚTEN 2020